



特記事項	受領印	工 事 名 品 名	Y 邸	図面	担当	検図	図 番
			フリーバス プラン図	秋本			日付
			ユニットバス	縮尺	O g a s a w a r a		
			2400 X 2000 X 2200 H	1/20 1/30			

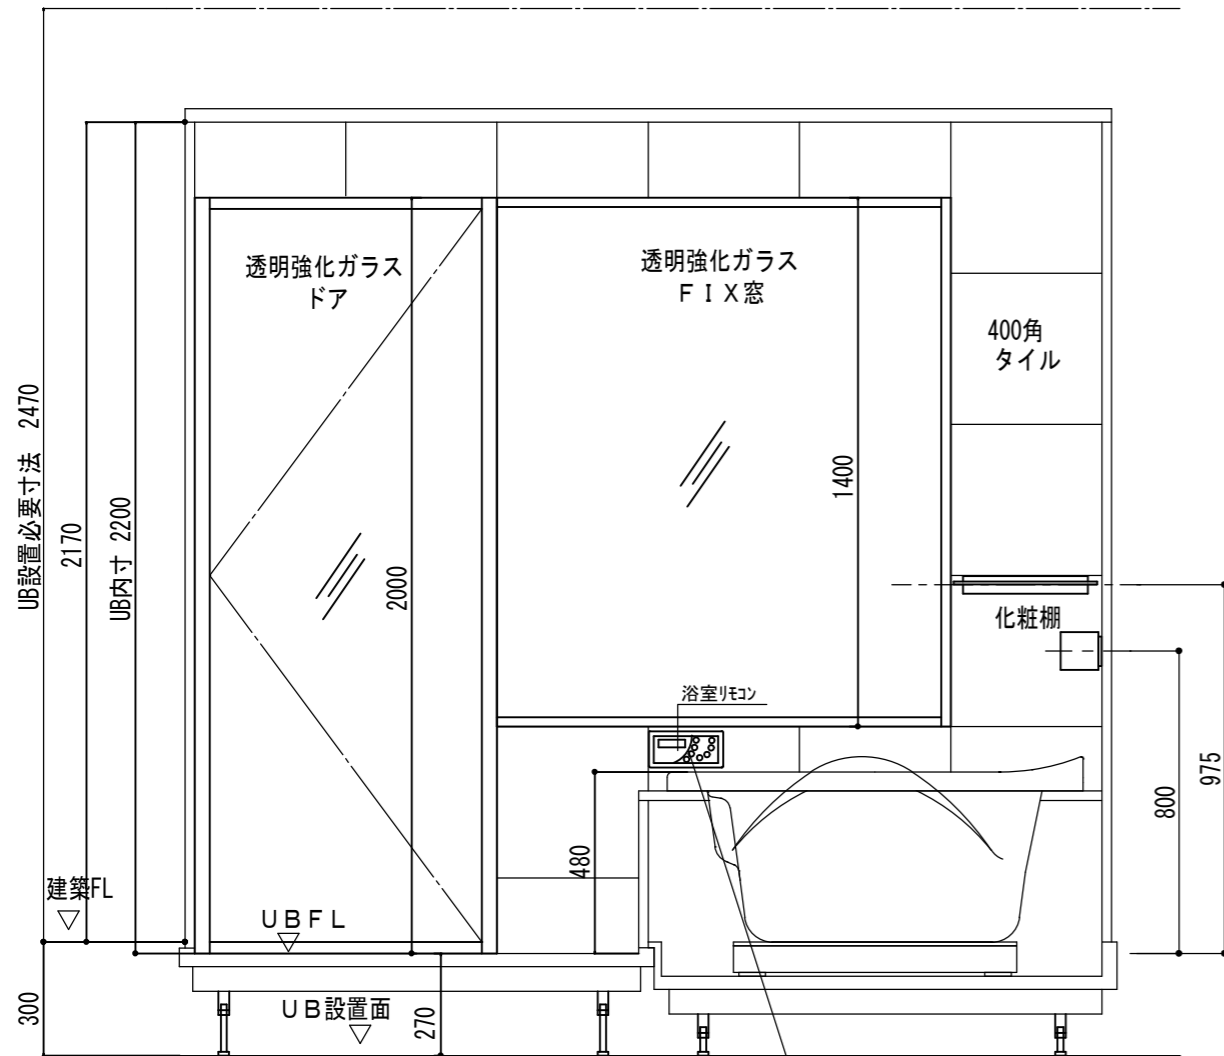

C 展開図

浴室リモコン：現場開口取付け

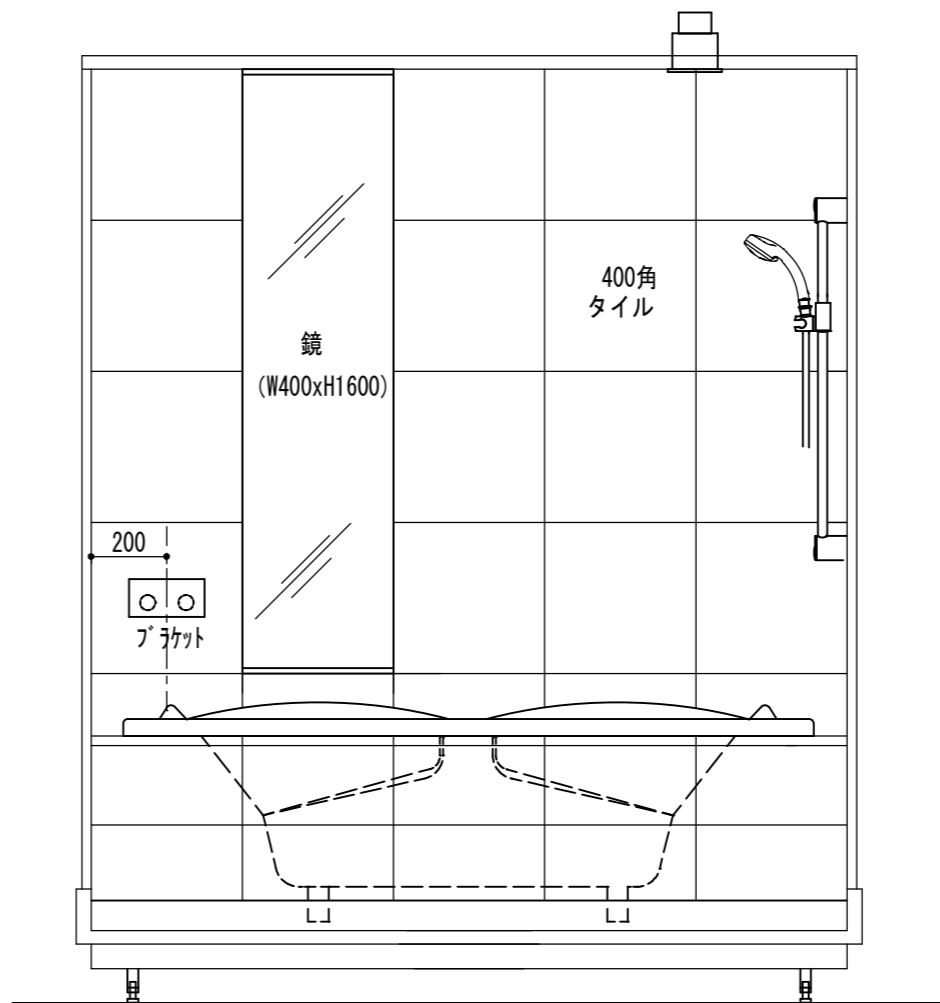

D 展開図

名称	仕様	
浴槽	1830 X 1100 X 580	NNP-1830U
エプロン	FRP+400角タイル : SPKC-400/CL01UB(ホワイト)	
壁	下地パネル+400角タイル : SPKC-400/CL01UB(ホワイト)	
床	サーモタイル : IFT-200/PU-31	
天井	フラット天井	
ドア	強化ガラスドア (SUS磨き仕上げ枠)	
袖壁	強化ガラス (SUS磨き仕上げ枠)	
照明	ダウンライト : LGW72200 2灯	
鏡	ミラー (400*1600) × 2	
ドアストッパー	UR3007	
タオル掛け	R2203-S	
追炊き7g'ブリタ	追炊き7g'ブリタ、仕込み配管、接続工事別途 (材工とも)	
シャワー水栓	埋込式バス・シャワ混合水栓	32475004
	埋込部	01800184
シャワーヘッド	ハンドシャワー	28535004
	シャワーホース	28276004
バスバウト	32410004	
給水・給湯管 排水管	R (PT) 1/2 ネジ止め	以降の配管・接続別途
	塩ビ管 VU50	ドア下 けり出し迄
ウォールバー	L=900	27612004
	シャワ-取出口	27458004
フック	Φ28	SA-335-XC
ラージバスケット	KC24902-010000	
化粧棚	R1077-380	
ブラケット	防湿型 (25型ミクリプトン電球)	LGW86001
換気扇	ガス ミストカック (材工とも)	開口はUB工事
浴室リモコン	リモコンセット (ホワイト)	

特記事項	受領印	工 事 名 目	Y 邸 フリーバス プラン図	図面 秋本	担当	検図	図 番 日付
			ユニットバス 2400 X 2000 X 2200H	縮尺 1/20 1/30	Ogasawara		