


項目	仕様	
設置寸法	1,674*2,074	
内法寸法	1,600*2,000	
床仕上げ	FRP下地 サーマタイル仕上げ	INAX ML216
壁仕上げ	タイル仕上げパネル	SM-1 S-4
天井仕上げ	化粧鋼板パネル	色: ホワイト
エフロ仕上げ	FRP	色: ホワイト
浴槽	FRP	色: ホワイト
ドア	アルミ製三枚引戸 W1600*H2300	樹脂ガラス
照明器具	LW-B6-5A × 2	昭和電機産業株
シャワー水栓	BF-M146T × 1	INAX
スライドバー	BF-27B(1000) × 1	INAX
バス水栓	BF-77090B × 1	INAX
手すり	I型 × 1 L型 × 1	
鏡	300 × 600	
暖房換気乾燥機	BS-120N	MAX
排水目皿	FRP	
トラップ・配管	ABS 樹脂製、VU50 (UB外迄)	
給水、給湯管	壁貫通金具ILP-止め	
電気配線	天井裏へ100V-1本支給	
<特記事項> 1. 既設窓開口に合わせて、窓枠施工 2. 浴室換気乾燥機 専用回路必要		

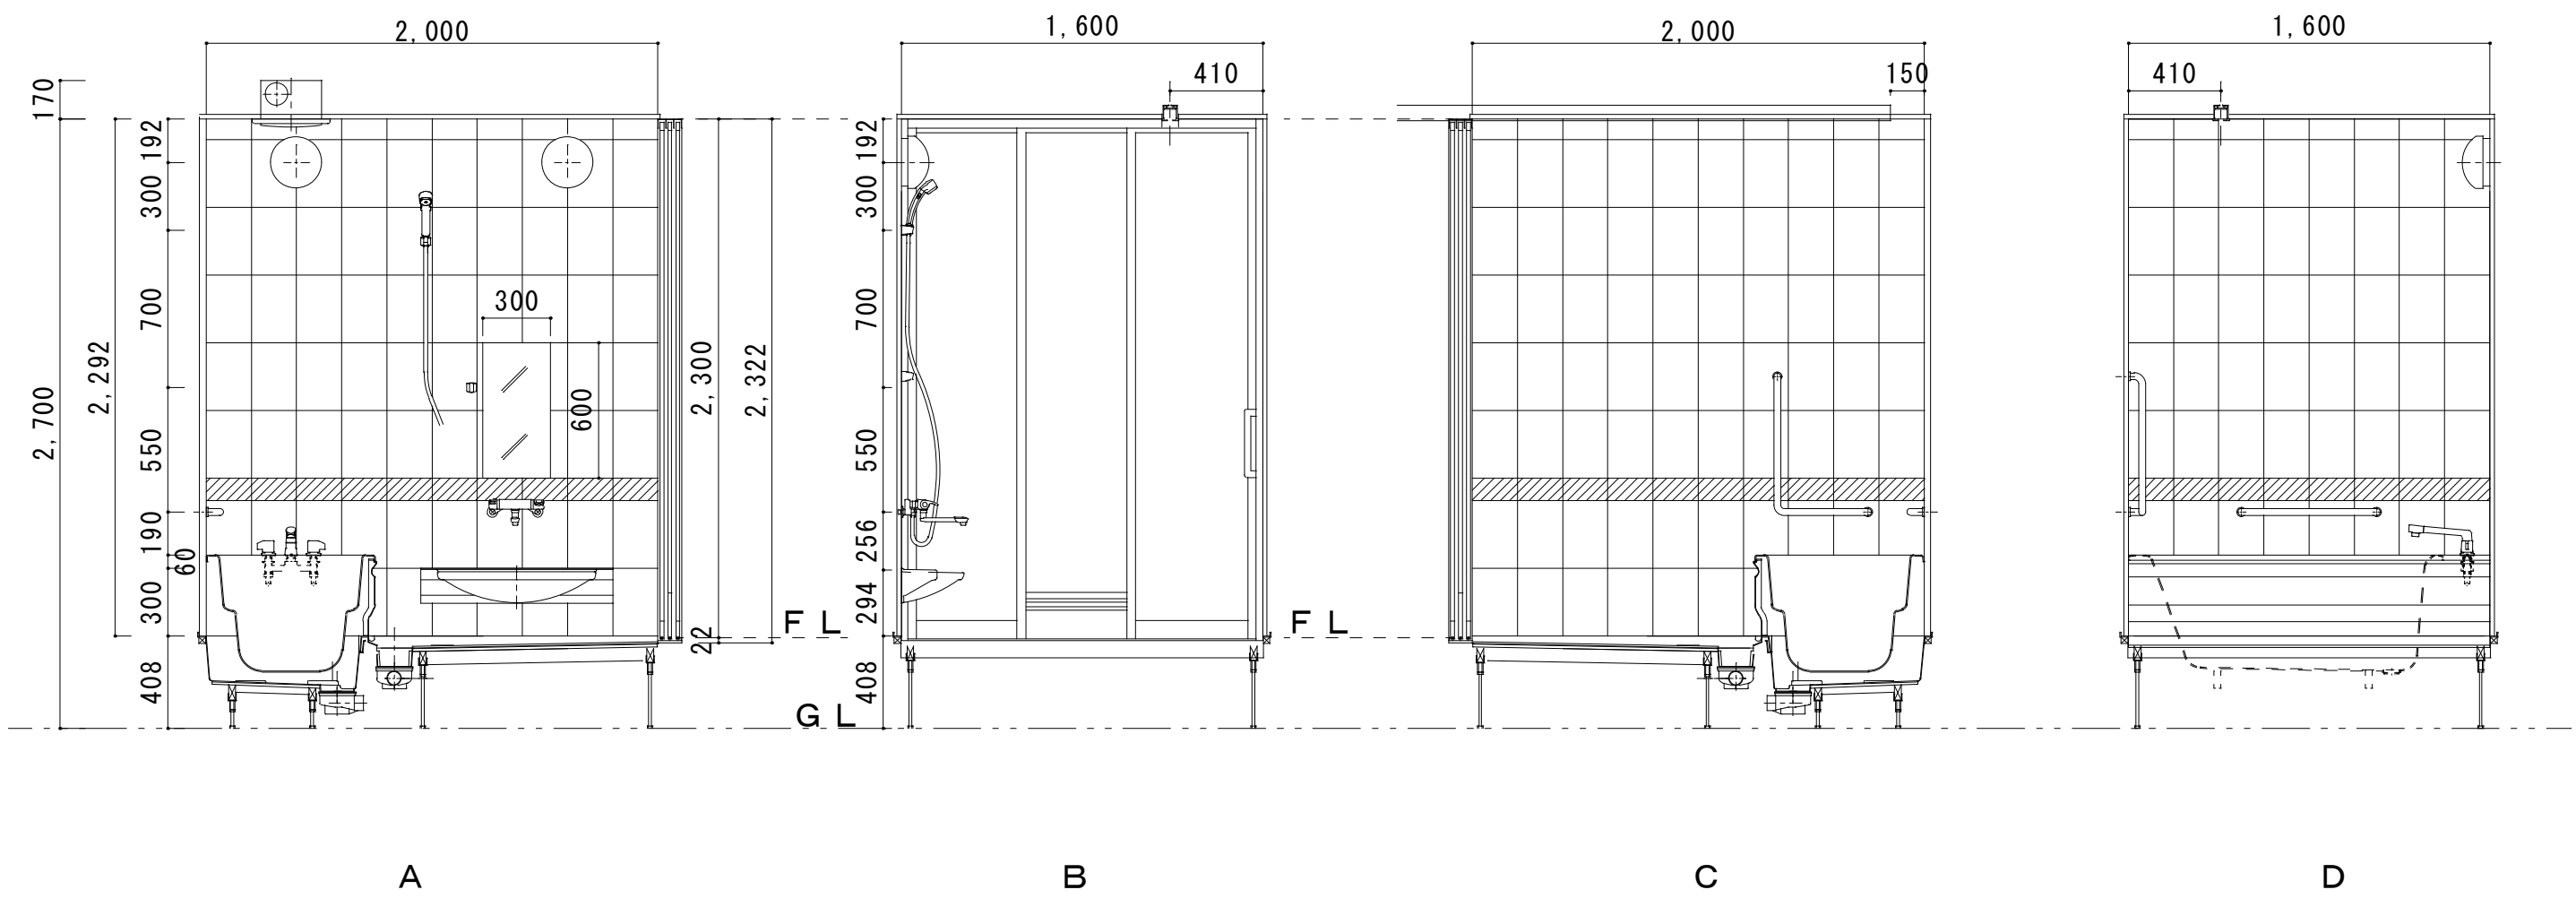

作成日 DATE	図面番号 DWG. NO.	名 称 NAME	備 考 NOTE	尺 度 SCALE	承認 APPROVED	検 閲 CHECKED	製 図 DRAWN	<b>O g a s a w a r a</b> (株) 小笠原	〒812-0016 福岡市博多区博多駅南6-12-25 TEL (092) 431-2990 FAX (092) 452-3385
	UB 1620			1 / 3 0					