


■4320x5230x2100Hユニットバス


名称	仕様	名称	仕様	名称	仕様
浴槽	LBA-2101MBL/L11 ミスティアネーリ (INAX)	洗面器置台	FRP×7 色:初白	天井換気扇	200Φ(開口のみ) x3ヶ所
フロタ	YFK-2116 (INAX)			天井点検口	450角x4
エプロン	FRP(浴槽1体型) (INAX)	照明器具	LW-B6-5Ax8 (昭和電気産業)		
壁	鋼板バネ ピアノコ	水栓金具	サモ付シャワー水栓 BF-M146T (INAX)		
床	タイル200角 F13N		サモ付バス水栓 BF-M345T (INAX)		
天井	天井7mm複合板	給水・給湯管	R(PT) 1/2寸止		
ドア	親子折り戸 VDYW-10002032 (INAX)	排水管	塩ビ管VU50		
鏡	450x600x7	グレーチング	ステンレス		

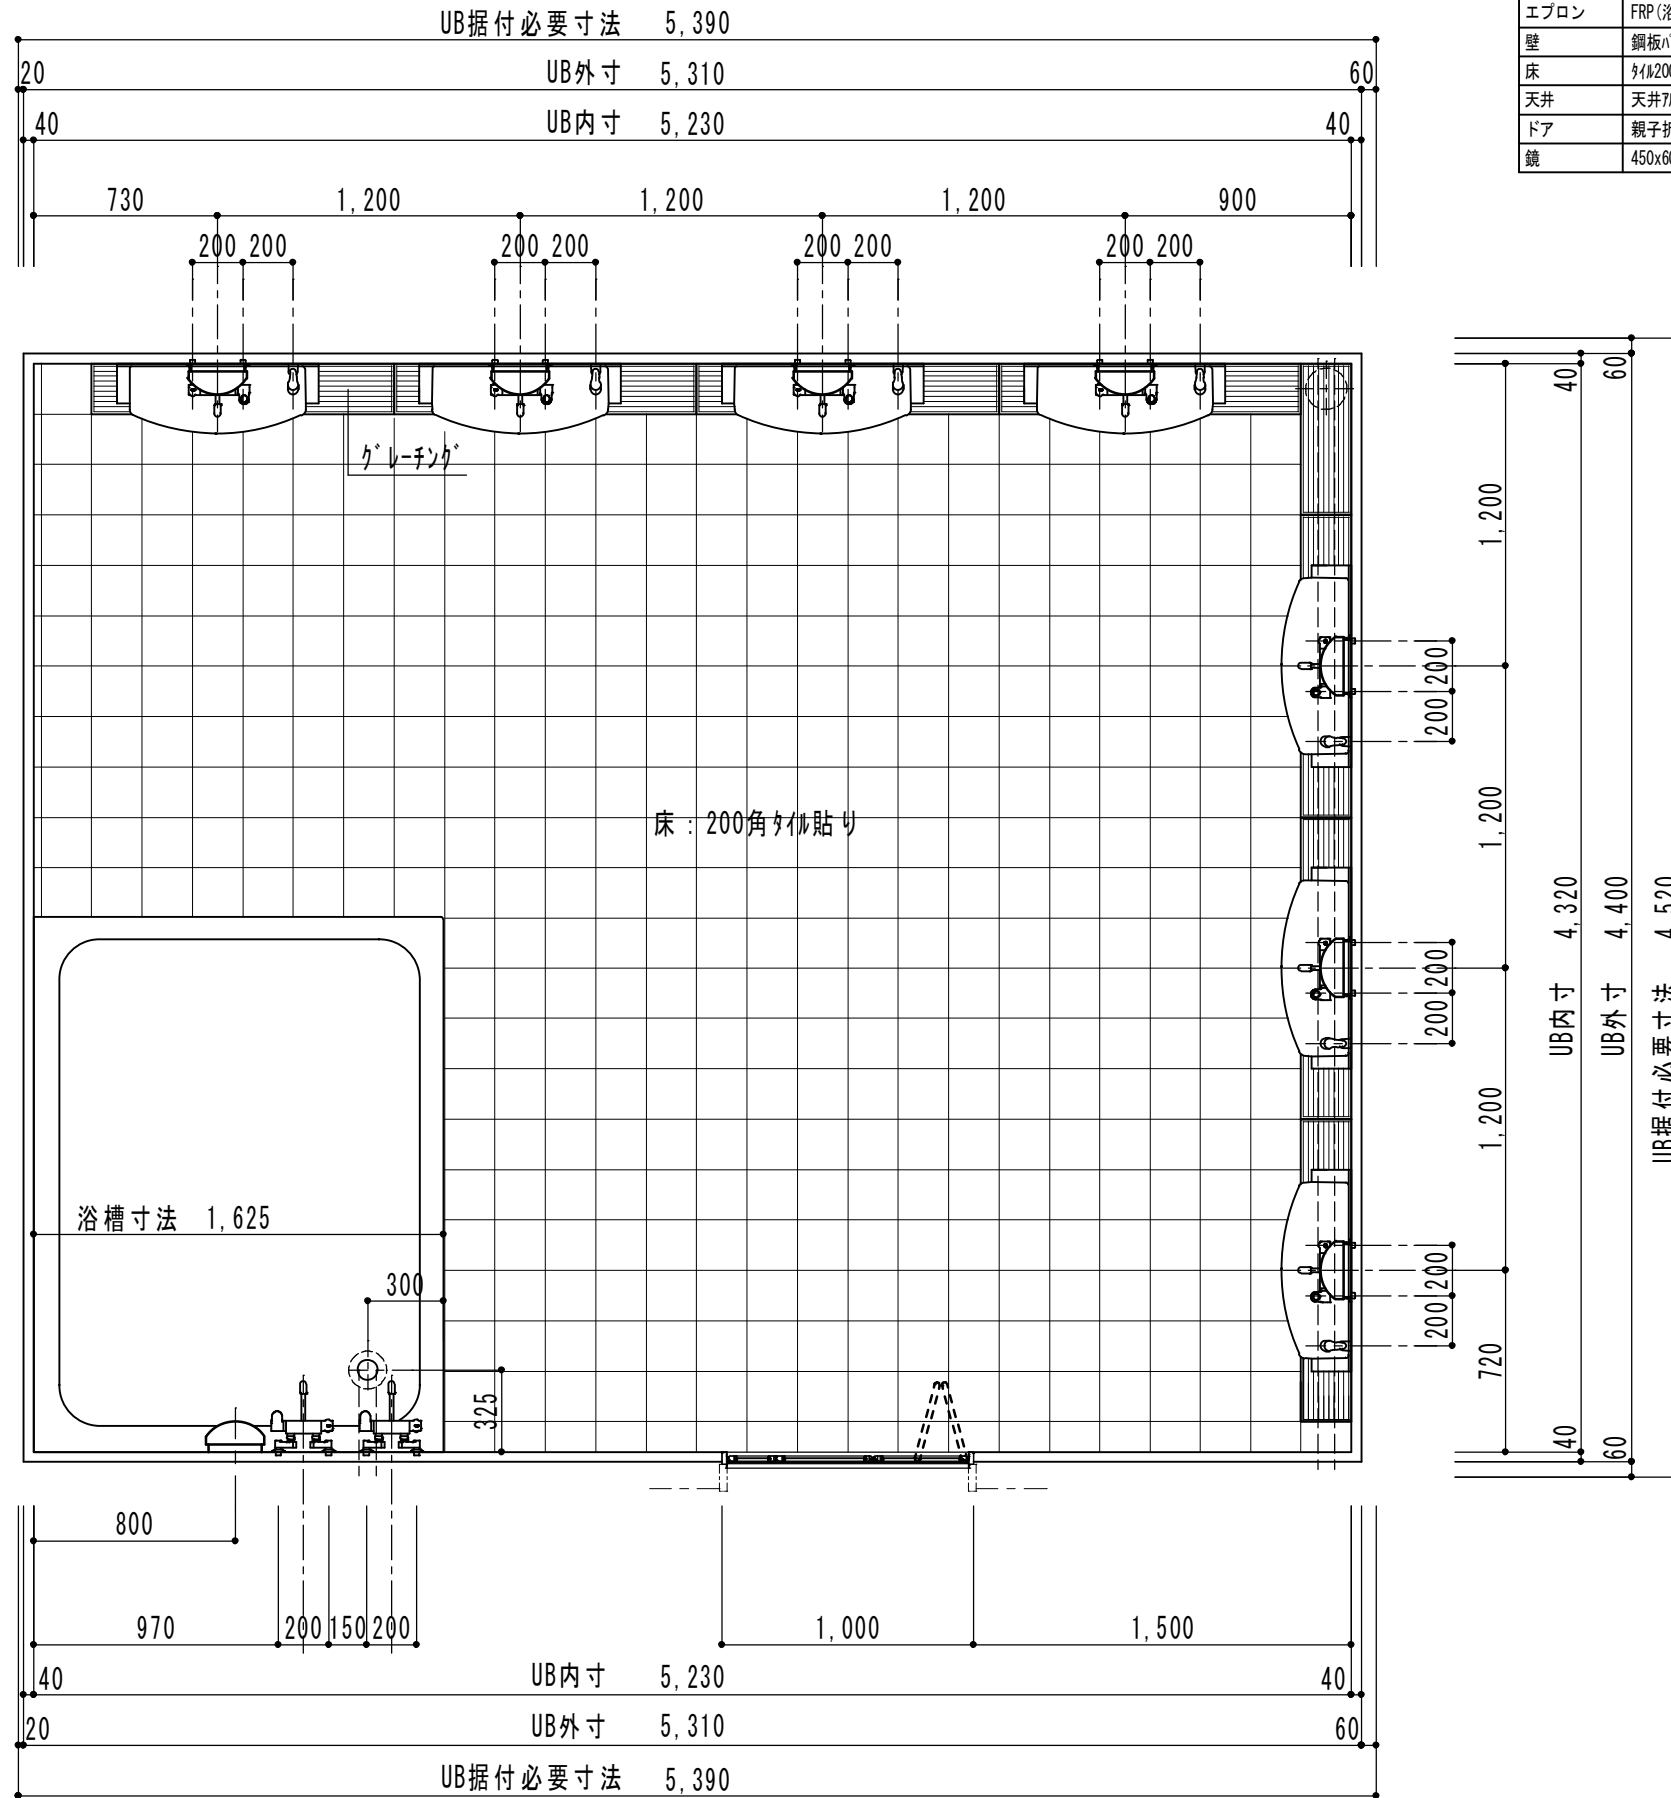

大型浴槽
LBA-2101MBL/L11 (INAX)



サモ付シャワーバス水栓
BF-M146T (INAX)

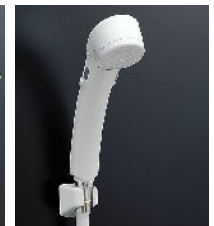

スプレーシャワー



サモ付バス水栓
BF-M345T (INAX)



親子折り戸ドア
VDYW-10002032R (68) (INAX)

作成日
DATE
2009.04.27

図面番号
DWG. NO.

0201

名称
NAME

備考
NOTE

平面プラン図

尺度
SCALE
1/30


承認
APPROVED

検図
CHECKED


製図
DRAWN

田中


株式会社 小笠原

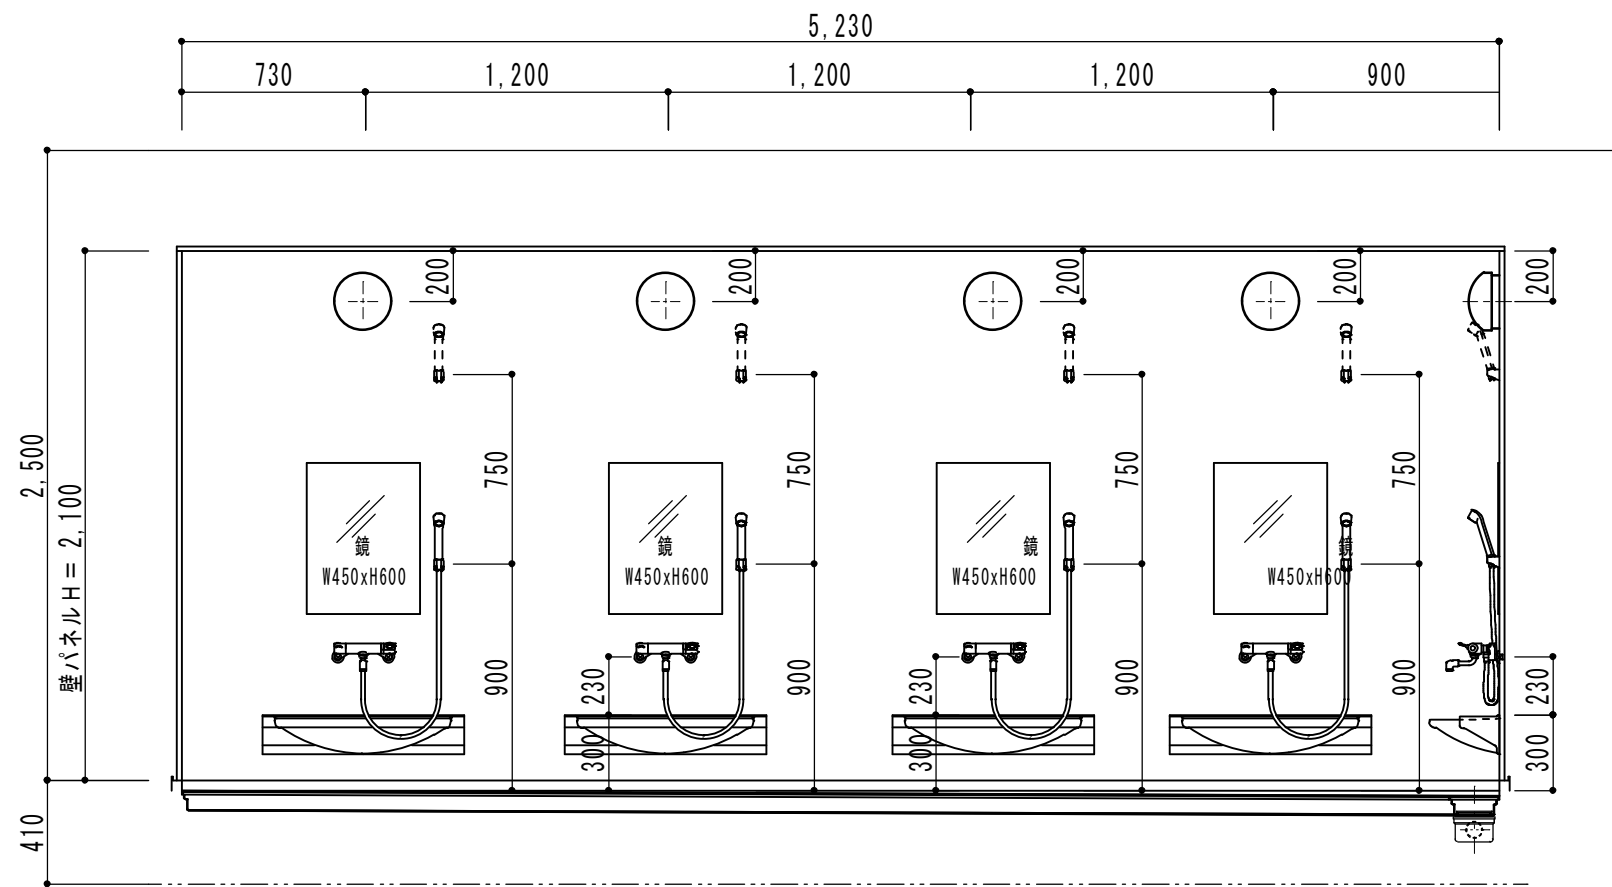


[A 展開図]

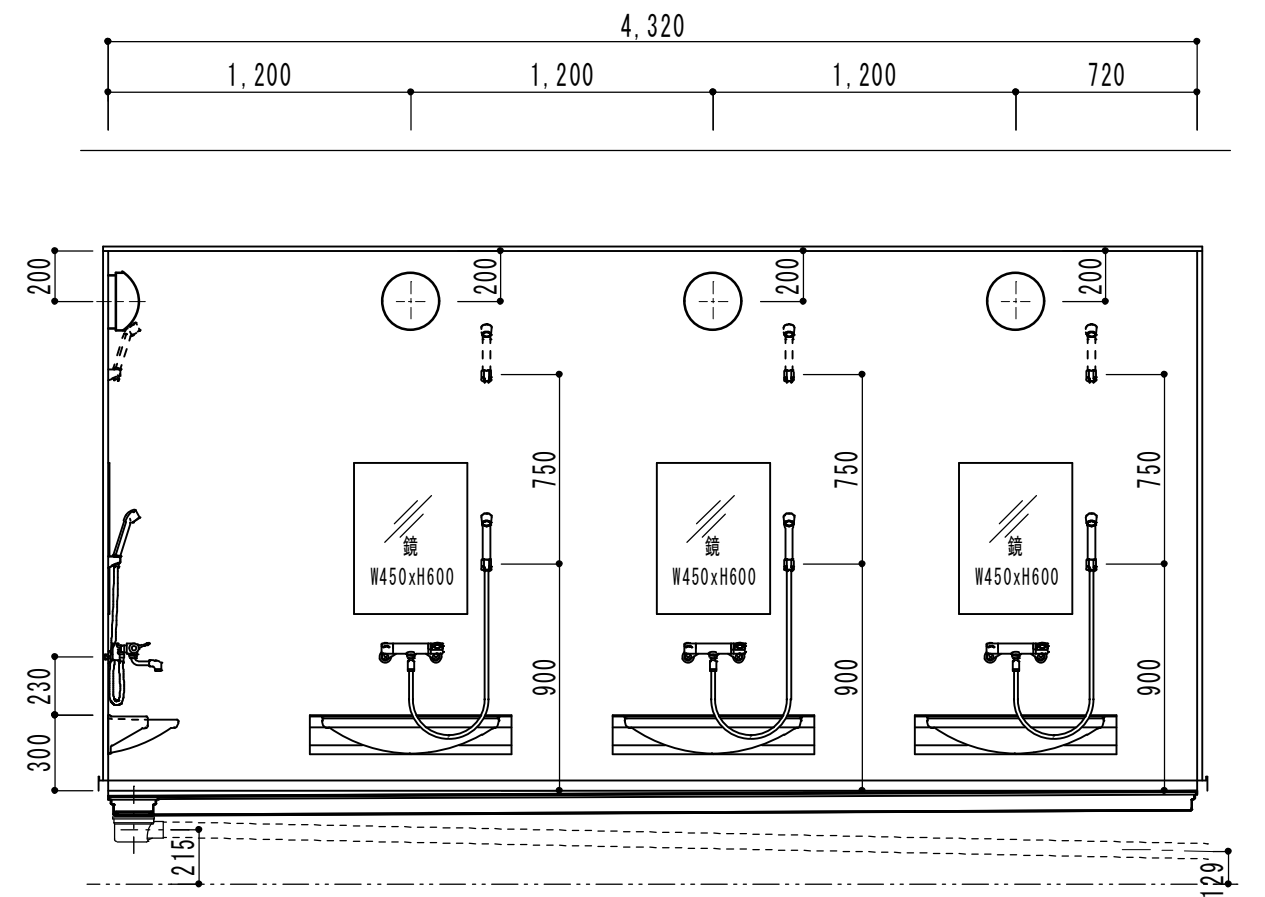

[B 展開図]

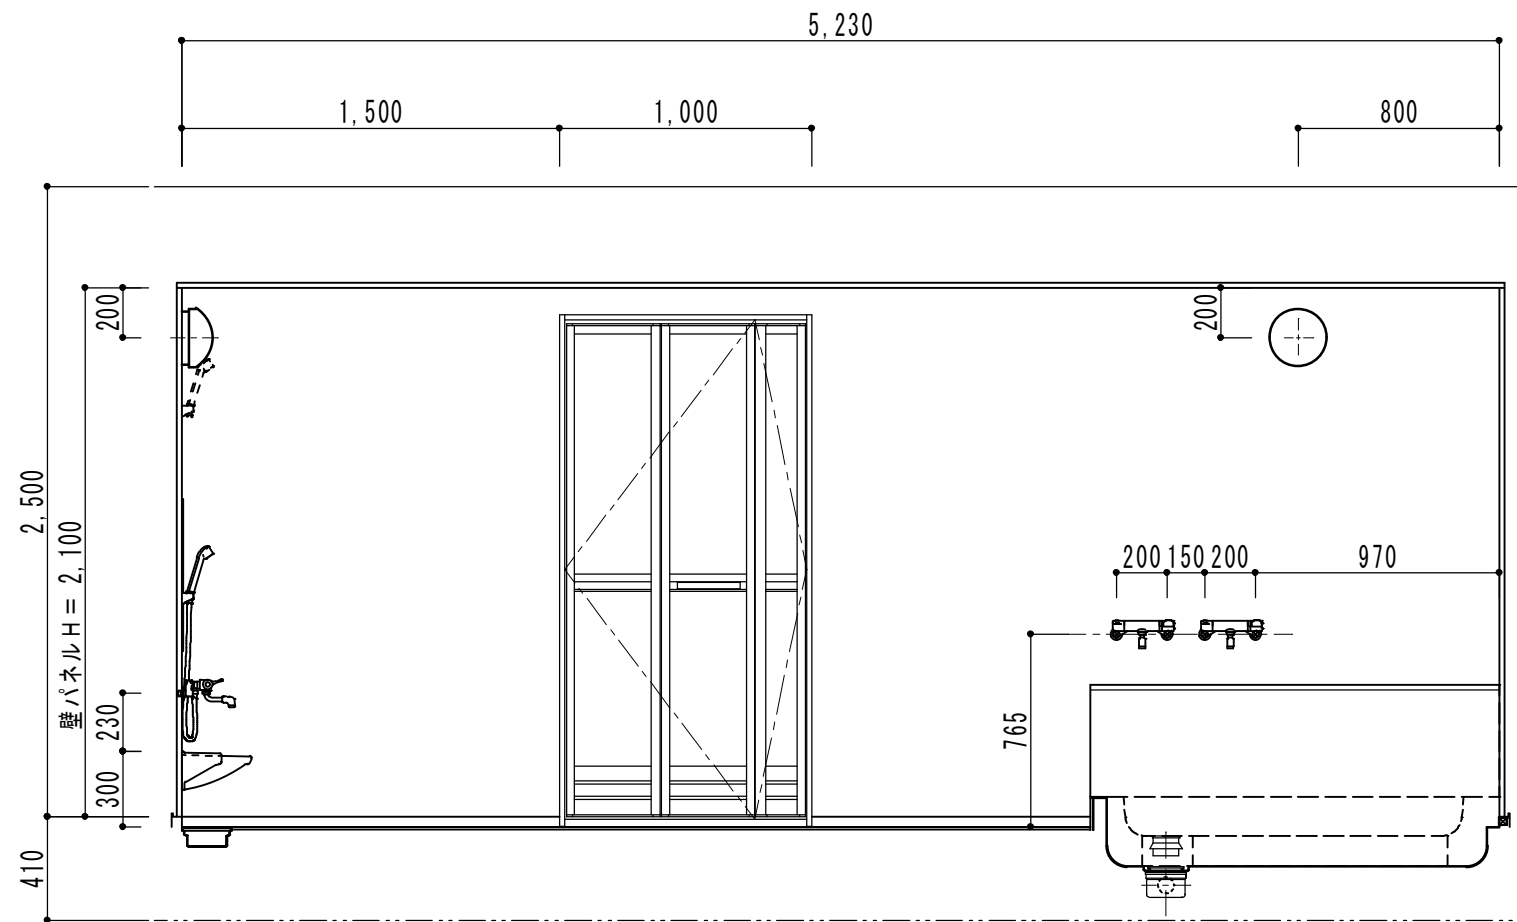

[C 展開図]

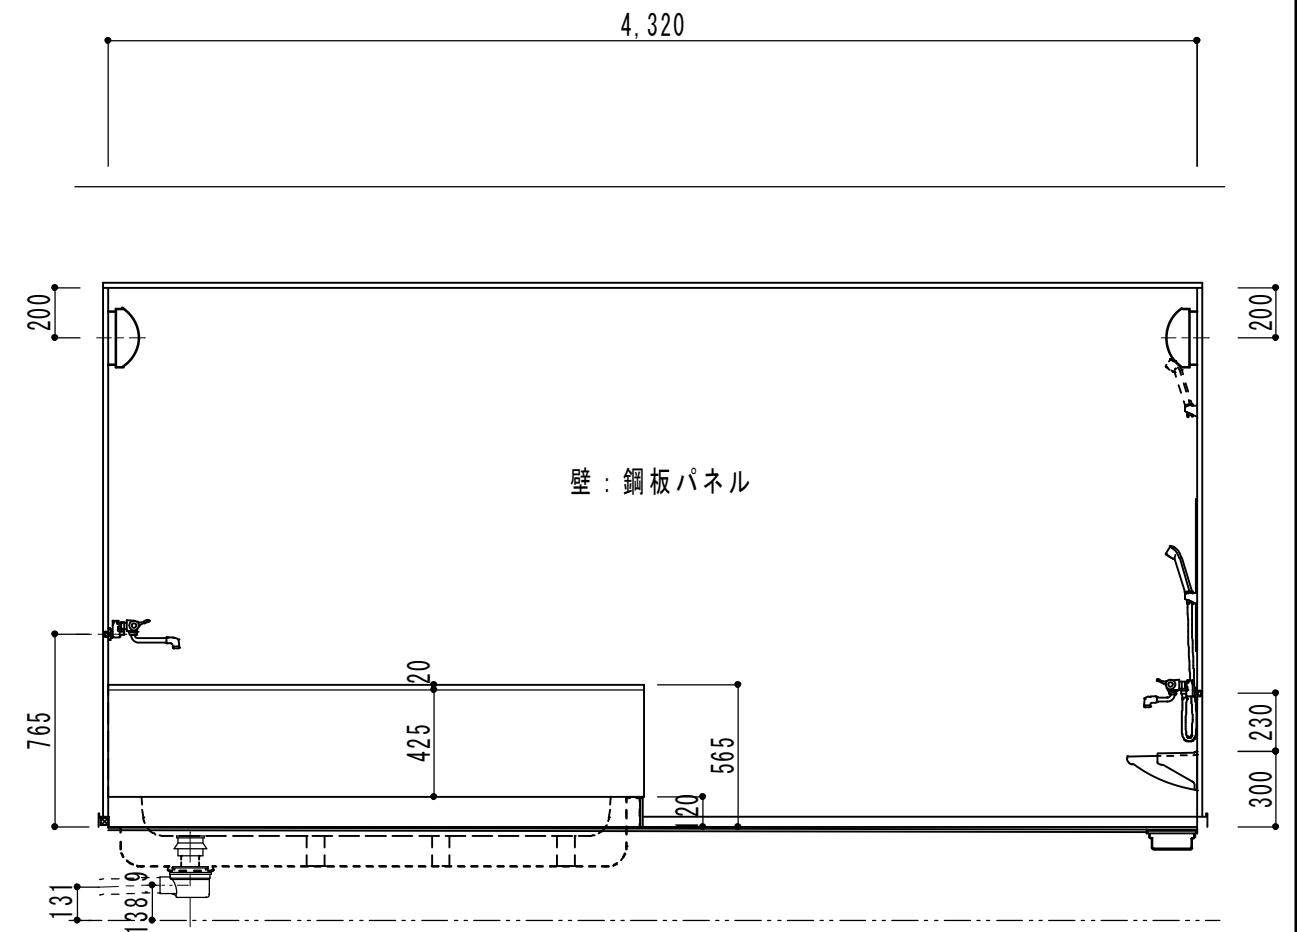

[D 展開図]

※ドア方向取出しの場合

作成日 DATE 2009.04.27	図面番号 DWG. NO. 0202	名称 NAME	備考 NOTE	展開図	尺度 SCALE 1/30	承認 APPROVED	検図 CHECKED	製図 DRAWN 田中	株小笠原
---------------------------	--------------------------	------------	------------	-----	---------------------	----------------	---------------	-------------------	------