


【別途手配品】




・ADL入浴ハンジ-i PNS-310 (酒井医療機)

■2700x3600x2100Hユニットバス


| 名称   | 仕様                                | 名称      | 仕様                             | 名称        | 仕様                       |
|------|-----------------------------------|---------|--------------------------------|-----------|--------------------------|
| 浴槽   | ポリバス(据置タイプ)P164R#SC1 (TOTO)       | 化粧鏡(防錆) | KF-3545A×3 (INAX)              | 排水管       | 塩ビ管VU50                  |
|      | ポリバス(据置タイプ)P164L#SC1 (TOTO)       | 7ヶ所バネ   | NKF-310(600)/N90×8 (INAX)      | 天井換気扇     | 開口のみ                     |
|      | (エプロン/2方全)                        | 照明器具    | ブラケット LW-B6-5A×4 (昭和電気産業)      | 天井点検口     |                          |
| 特殊浴槽 | ADL入浴ハンジ-i PNS-310 (酒井医療機) [別途工事] | 照明器具    | ダウンライト OD 062371×3 (オデック)      |           |                          |
| 壁    | 鋼板バネ ピアノコ                         | 水栓金具    | サモ付シャワー水栓 BF-M146T×3 (INAX)    |           |                          |
| 床    | サモ付200角 (INAX)                    |         | サモ付バス水栓 BF-M345T×2 (INAX)      |           |                          |
| 天井   | 化粧鋼板バネ                            |         | サモ付シャワー水栓 BF-M145T-PU1 (250)×1 |           |                          |
| ドア   | B F浴室3枚引戸18-20、グレーチングセット (トステム)   | 給水・給湯管  | R(PT)1/2寸止                     | 樹脂製グレーチング | PV-A 12020+SL-20 (カネソウ機) |

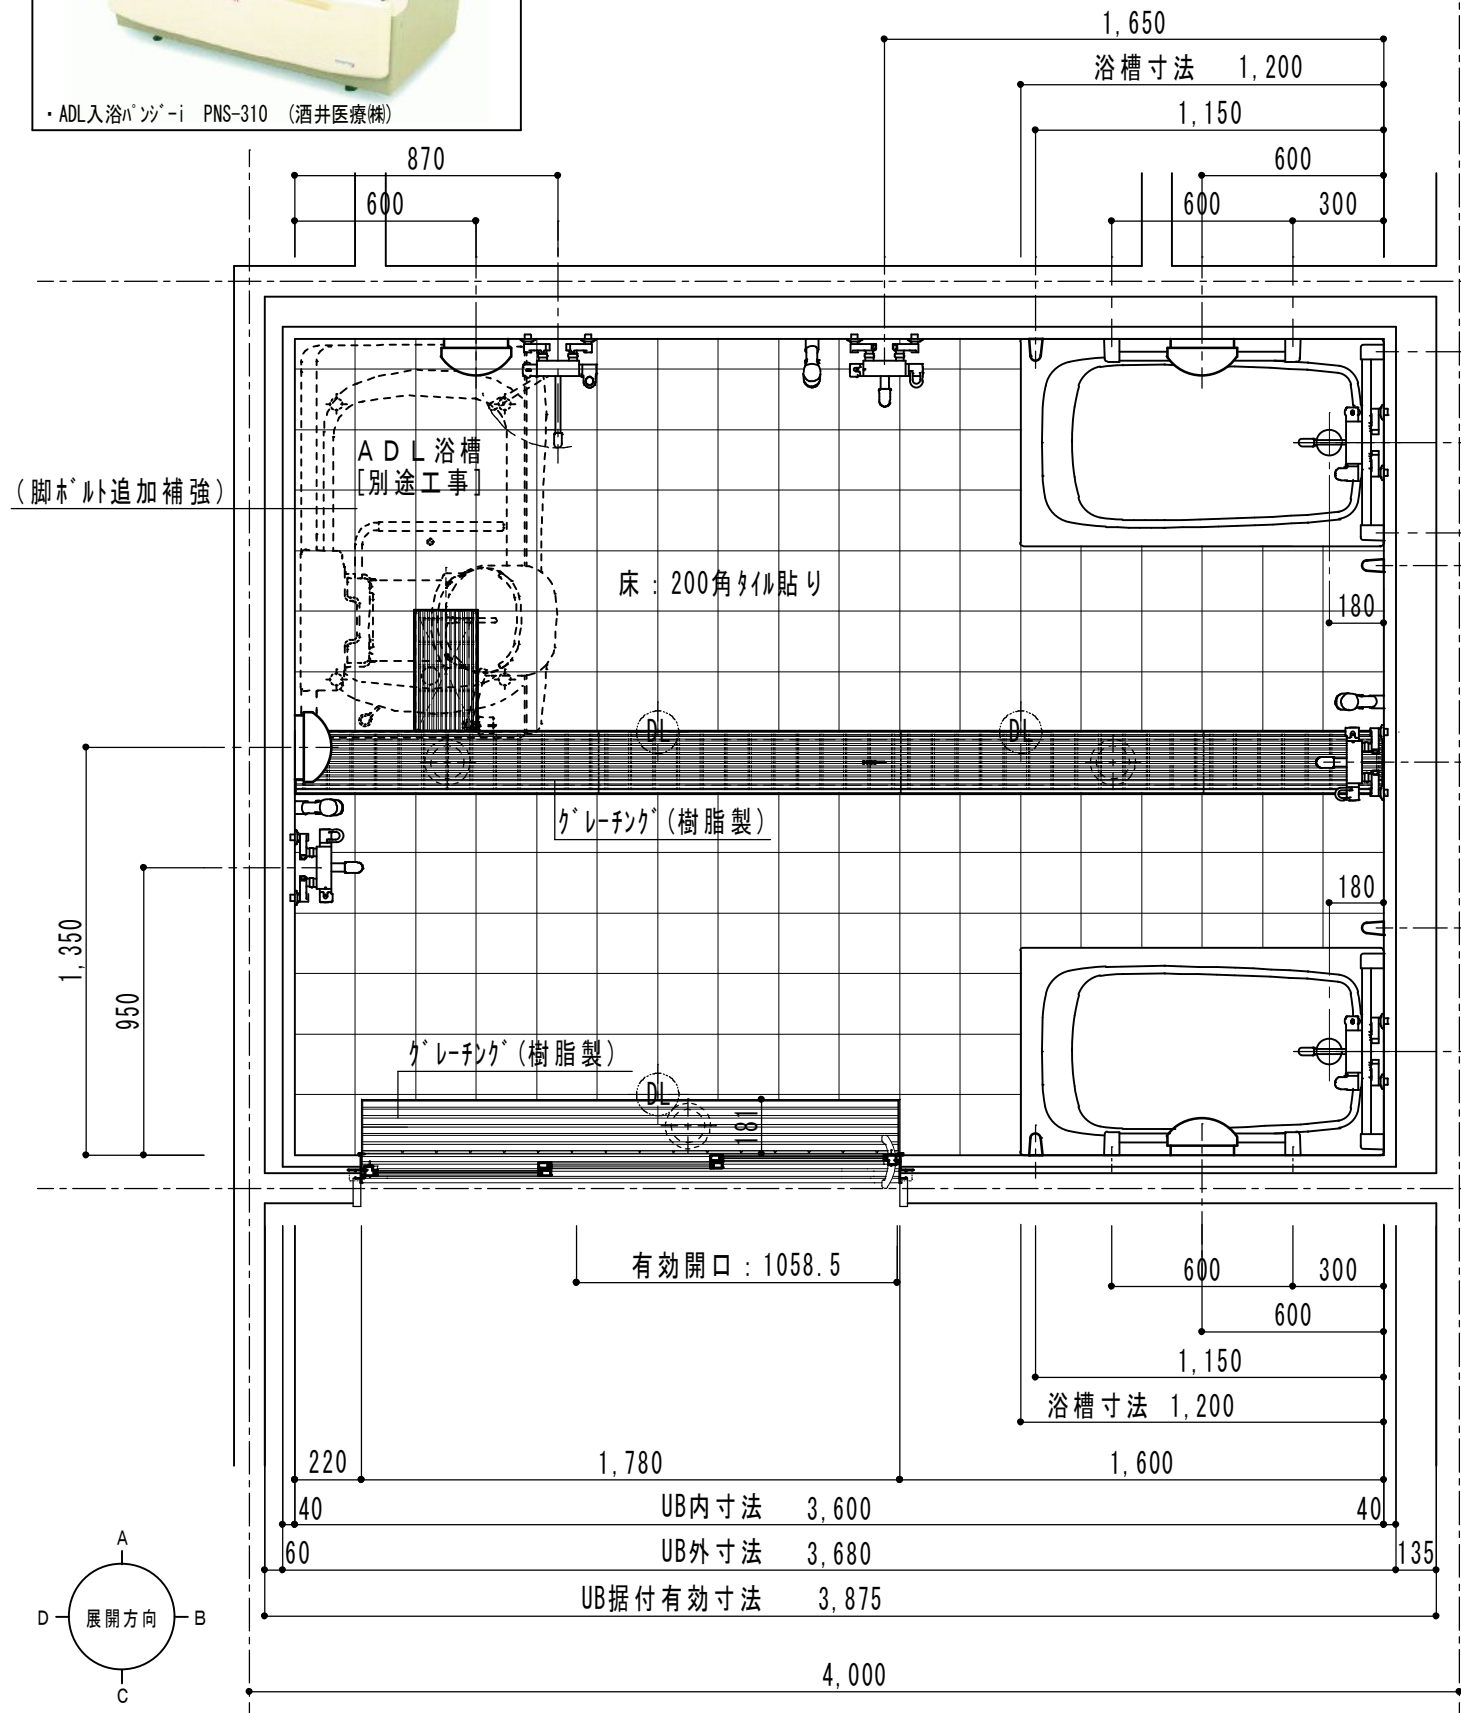

■ポリバス(据置タイプ) (TOTO)  
P164R#SC1  
P164L#SC1

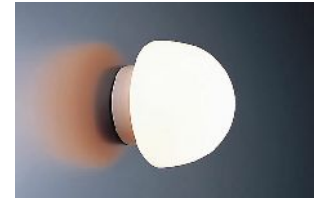

■半球型白熱灯(昭和電気産業)  
LW-B6-5A

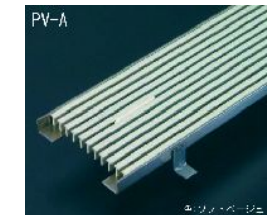

■樹脂製 縦目タイプ 細目グレーチング(カネソウ機)  
PV-A 12020+SL-20



・大型把手バーハンドル



■B F浴室3枚引戸18-20 (トステム)  
グレーチングセット



■化粧鏡(防錆)  
KF-3545A (INAX)



・樹脂製グレーチング



■アクセサリバーI型  
NKF-310(600)N90 (INAX)




■サモ付シャワーバス水栓  
BF-M145T-PU1 (INAX)  
(吐水口長さ250mm)



■サモ付バス水栓  
BF-M345T (INAX)



■サモ付シャワーバス水栓  
BF-M146T (INAX)  
スプレーシャワー

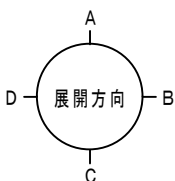

株小笠原

特記事項

図面名称

縮尺


1/25

図面番号


日付

2009.11/06


担当

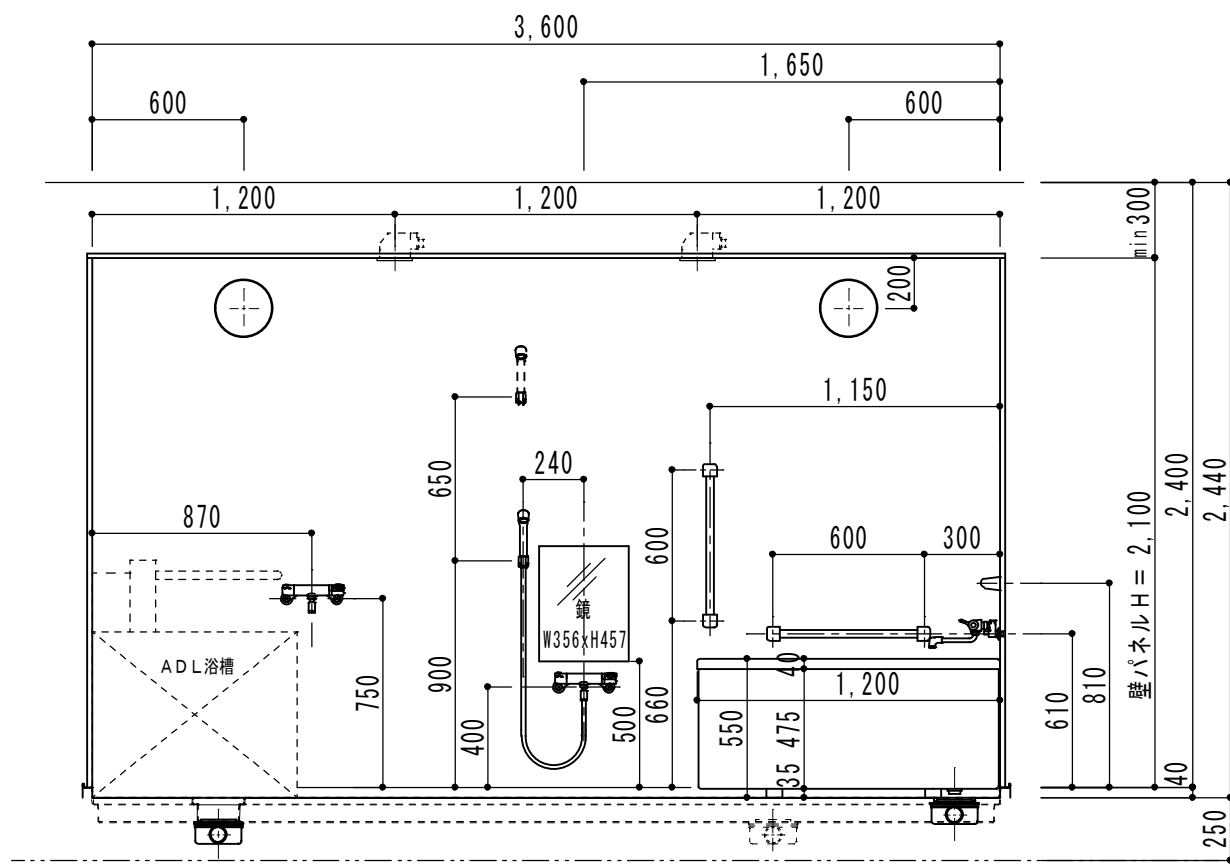


[A 展開図]

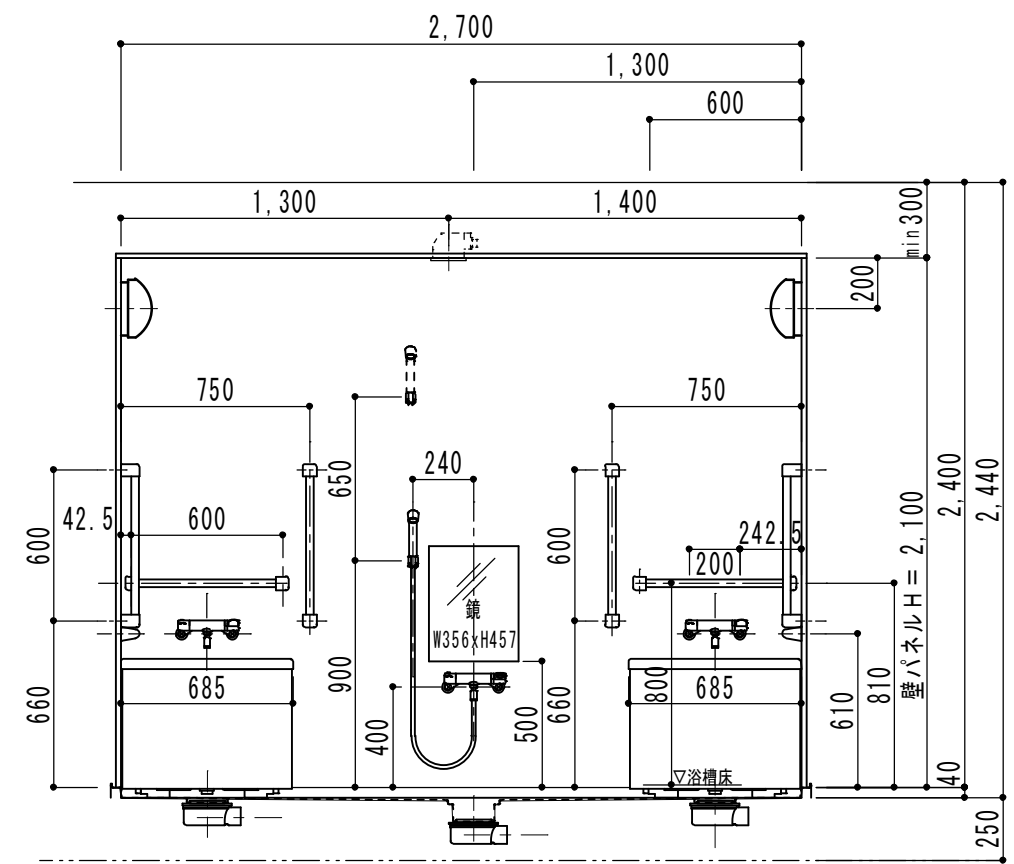

[B 展開図]

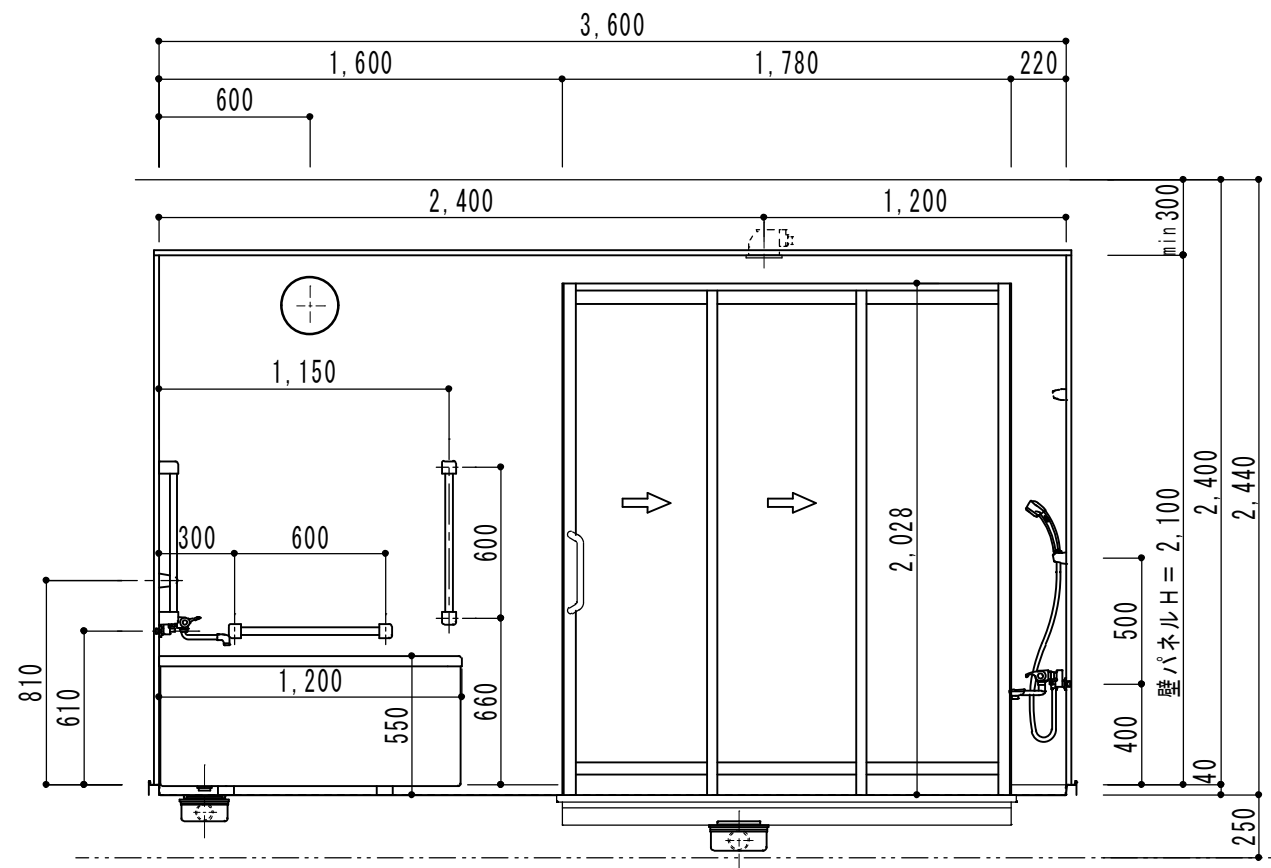

[C 展開図]

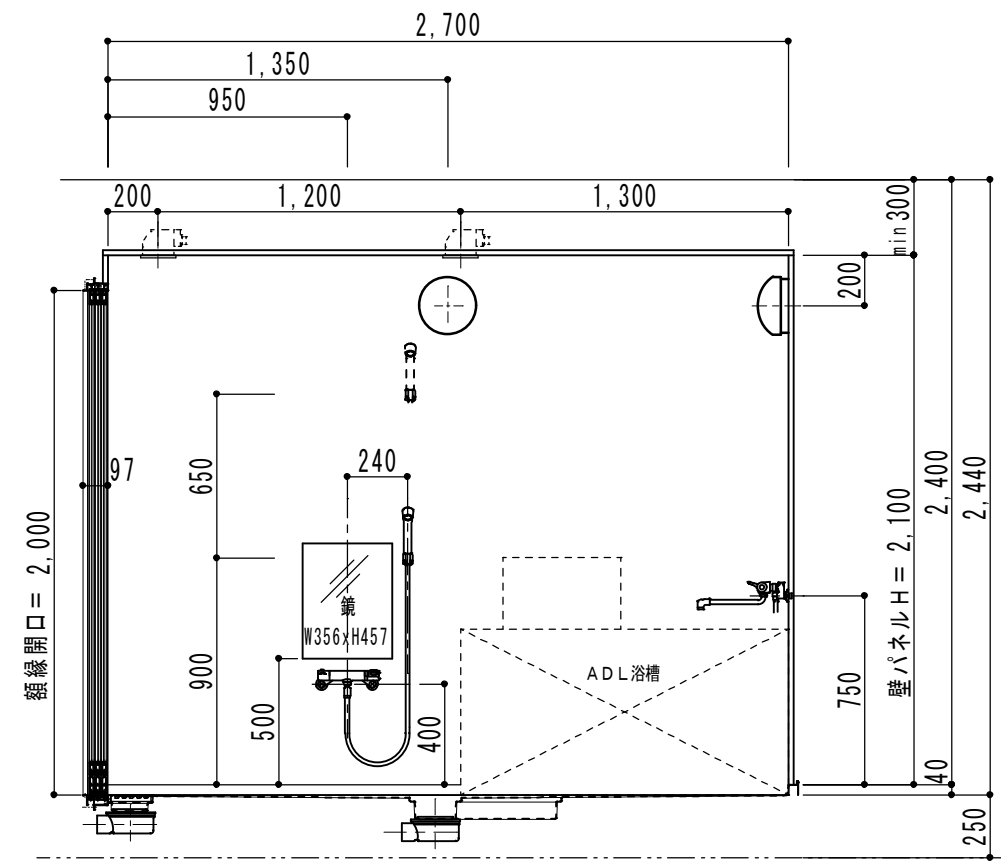

[D 展開図]