




[A 展開図]

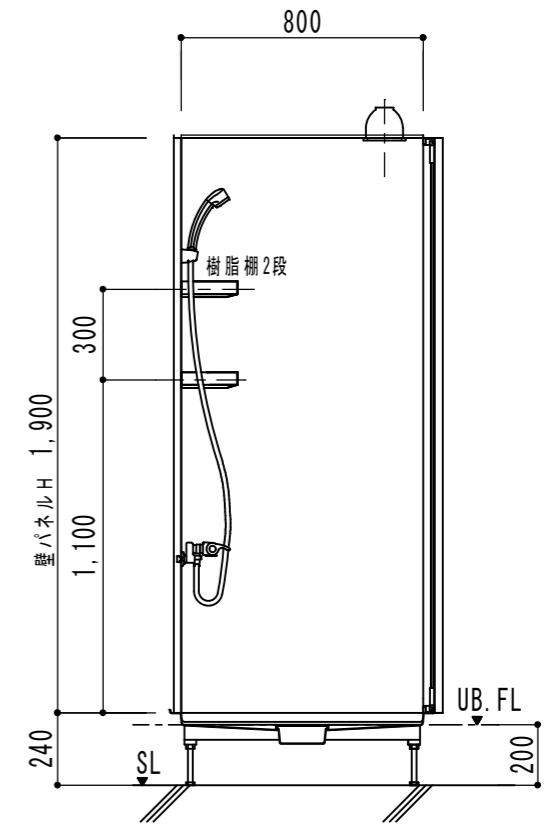


[B 展開図]

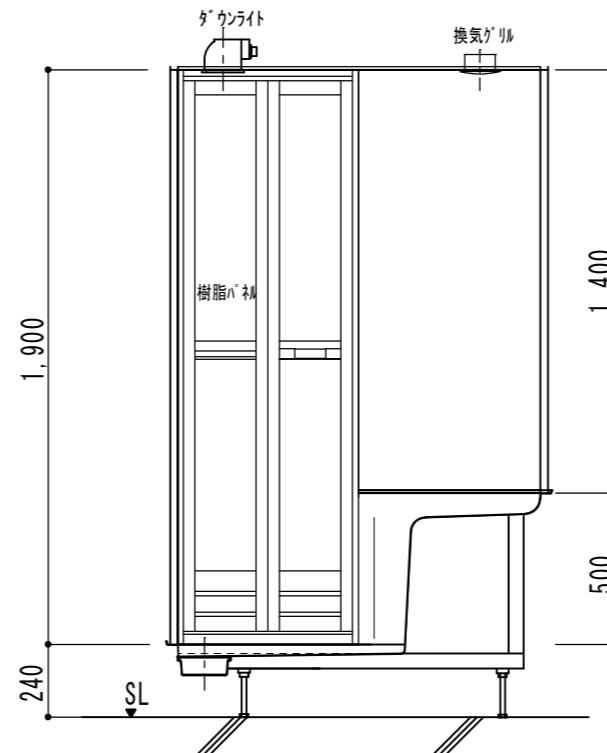

[C 展開図]

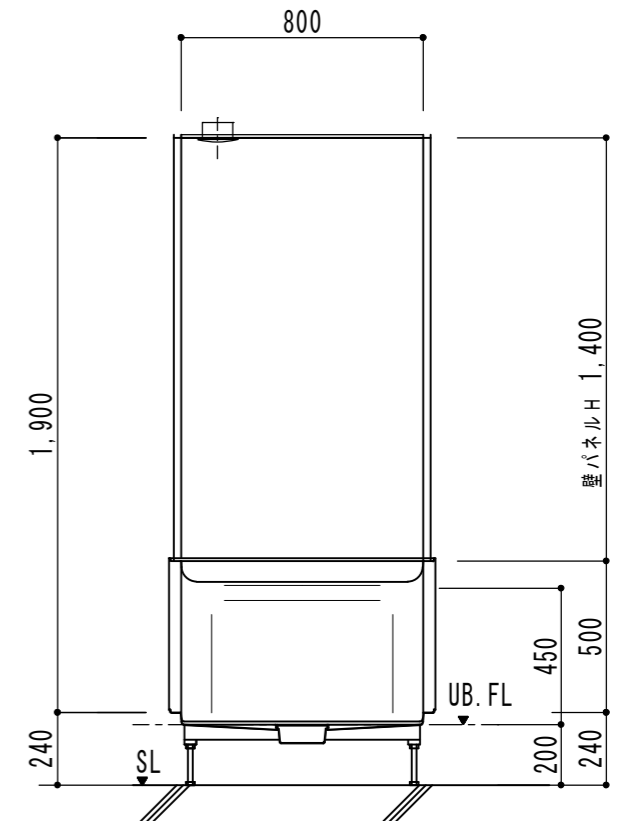

[D 展開図]

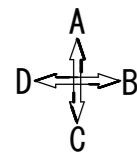

腰掛付シャワーサウナユニット OSP0812 (標準・鋼板パネル)					
名称	仕様 (寸法単位: mm)	柄・色合	名称	仕様 (寸法単位: mm)	柄・色合
床	FRP	ホワイト	照明	ダウンライト OD 062371	
腰掛	FRP	ホワイト		<オネーリック>電球色電球型蛍光灯 (13Wx1灯)	
壁	鋼板パネル	ホワイト	換気扇	換気グリル 接続口: 塩ビ管 VU100	
天井	フラット天井	ホワイト			
ドア	折り戸 <INAX> VDY-6001900(42)W-M		給水管	Rc(PT)1/2Bアダプター止	
水栓金具	サーモ水栓 <INAX> BF-M245T-D-PU		給湯管	Rc(PT)1/2Bアダプター止	
	スプレーシャワー <INAX> BF-6JBP-PU		雑排水管	別途	
樹脂棚	コーナー用 2段		トラップ	ABS樹脂製	

特記事項	受領印	工事名	図面	担当	検図	図番
		シャワーユニット ご提案	秋本			OSP0812
		腰掛付シャワーサウナユニット OSP0812	縮尺	Ogasawara		
			1/15			
			1/25			
				日付 2008年3月17日		

