




A 展開図

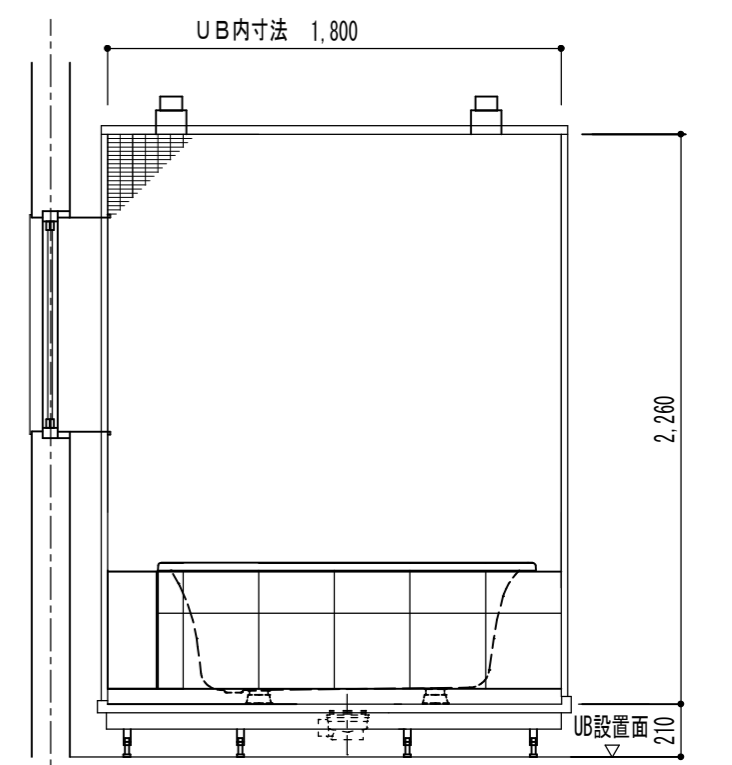

B 展開図

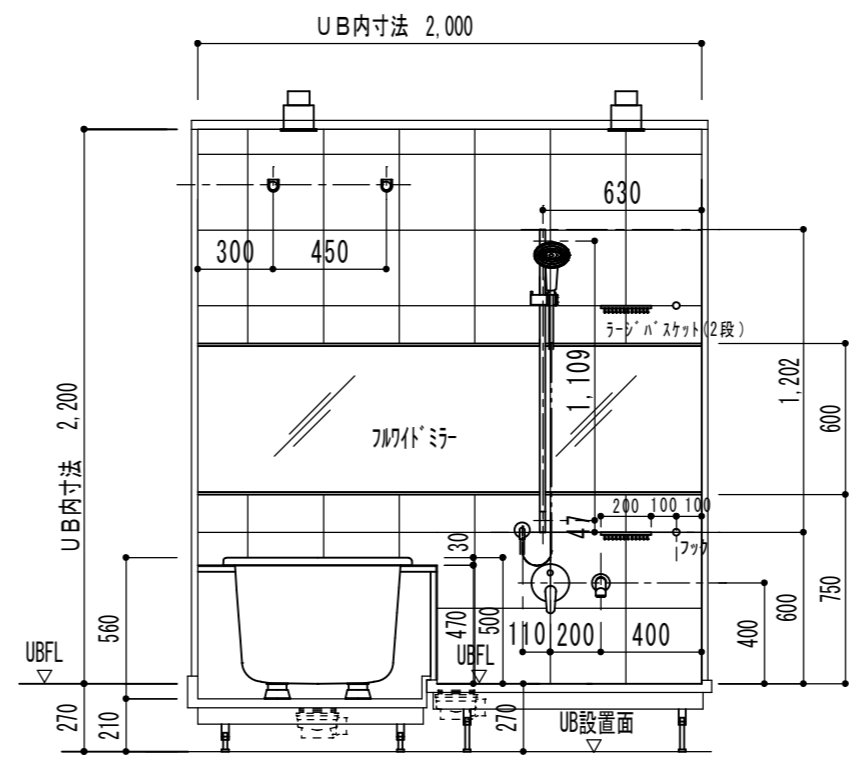

C 展開図

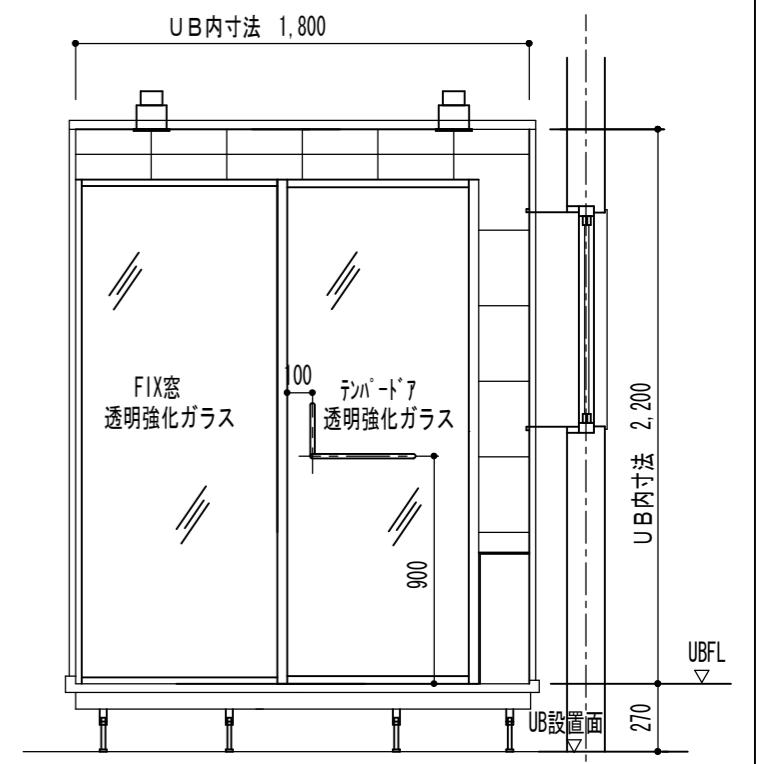

D 展開図

名称	仕様
浴槽	1500 X 750 X 560 ZB-1510H/BW1 フッシュワケイ式排水栓
エプロン	300角タイル : IF-300/PU-21
壁	300角タイル : IF-300/PU-21
床	サーモタイル : IFT-300/PU-31
一部壁タイル	ガラスモザイク : GMT-E0214
天井	フラット天井
ドア	透明強化ガラスドア
FIX窓	透明強化ガラス
照明	ダウンライト 4灯
鏡	フルワイドミラー (2000x600)
シャワー水栓	埋込式バス・シャワ-混合水栓 31645004 埋込部 01800184
シャワーヘッド	ハンドシャワー 28507004 シャワーホース 28276004
バススパウト	32410004
ウォールバー	L=1200 28637004 シャワ-取出口 27458004
フック	φ28 SA-335-XC
ラージバスケット	KC24902-010000
* ガス追い炊き	
* 浴室乾燥	

特記事項	受領印	工事名	図面	担当	検図	図番
		M 邸	フリーバス プラン図	秋本		日付
		ユニットバス	縮尺	Ogasawara		
		2000 X 1800 X 2200 H	1/20 1/30			