




特記事項	受領印	工 事 名	T 邸	図面	担当	検図	図
			フリーバス プラン図	秋本			番
		品 名	ユニットバス	縮尺	O g a s a w a r a		
			3400 X 2400 X 2200 H	1/25			

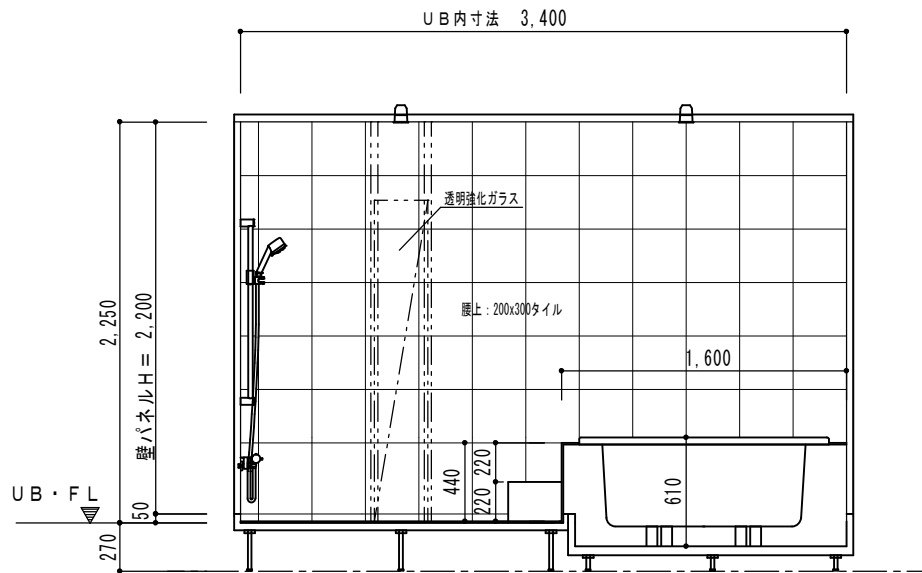


[ A面展開図 ]

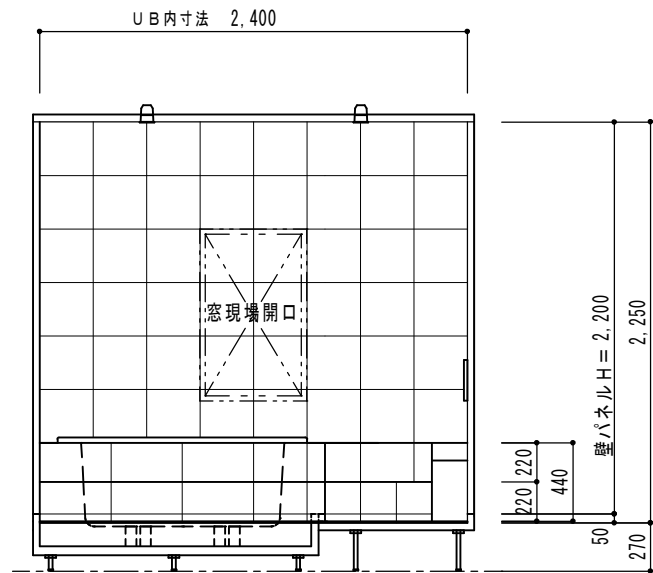

[ B面展開図 ]

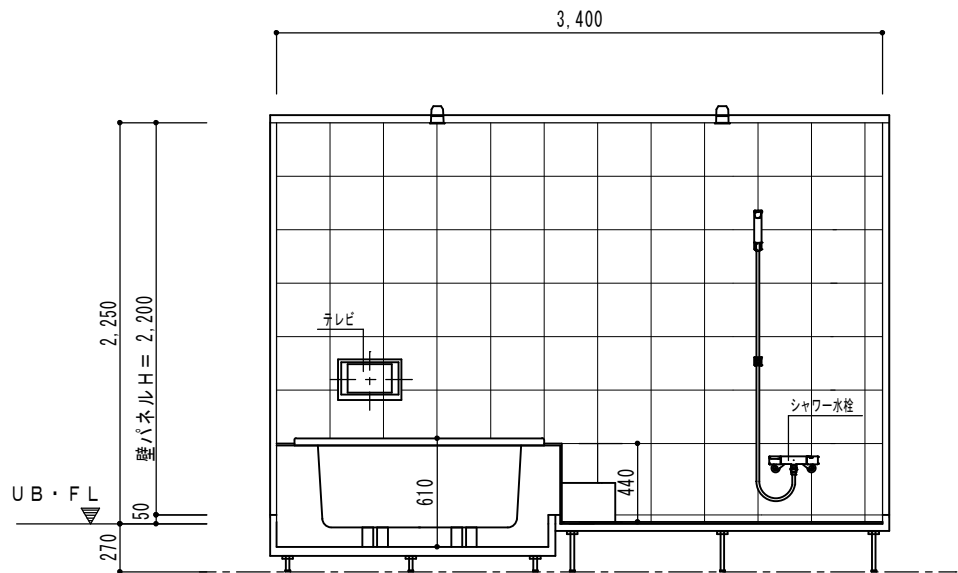

[ C面展開図 ]

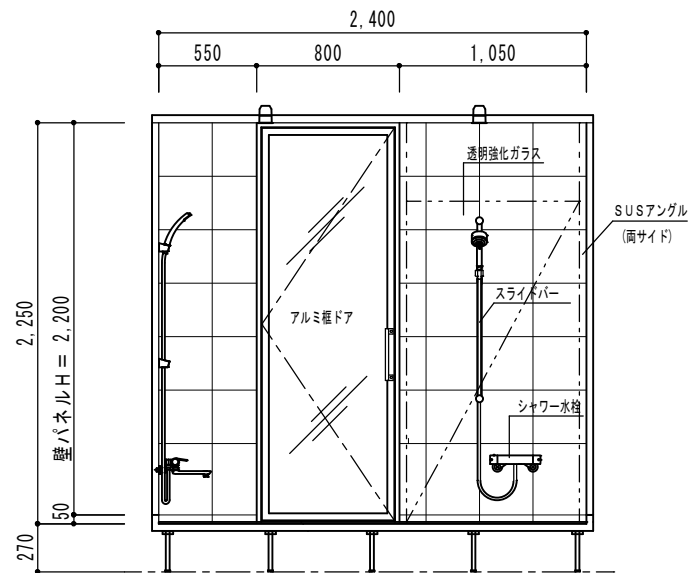

[ D面展開図 ]

特記事項	受領印	工事名	T 邸	図面	担当	検図	図
		品名	フリーバス プラン図	秋本			番
			ユニットバス	縮尺			日付
			3400 X 2400 X 2200 H	1/20 1/30	Ogasawara		