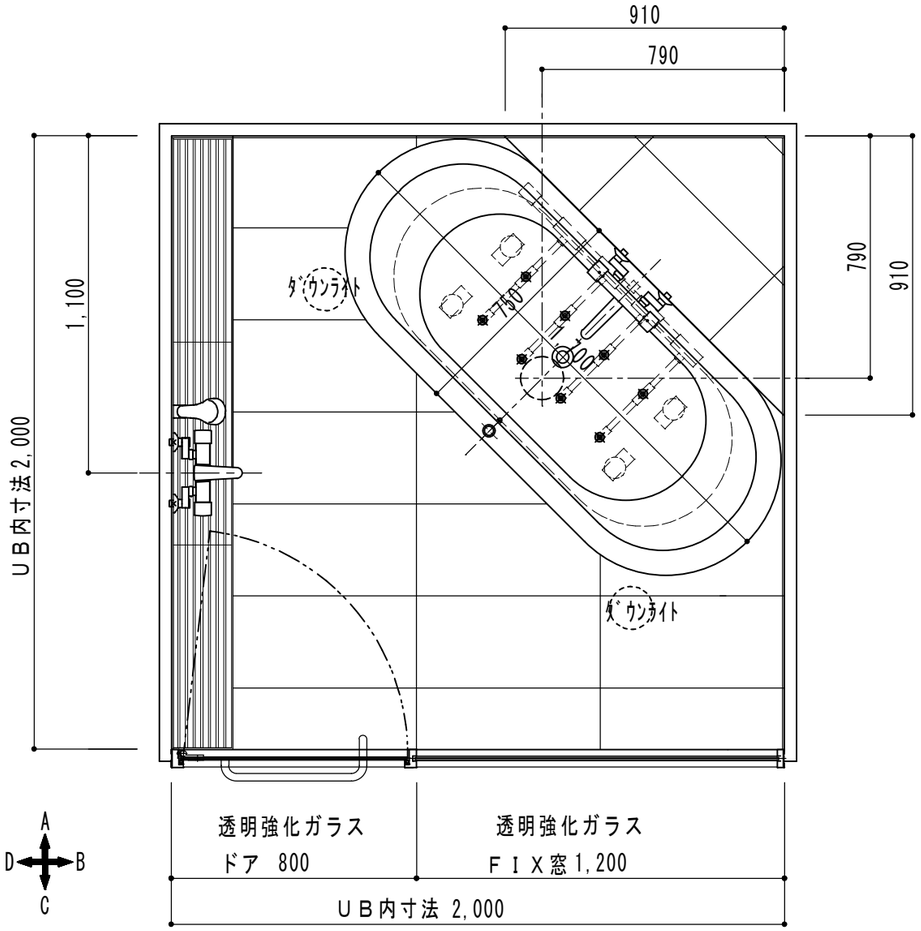

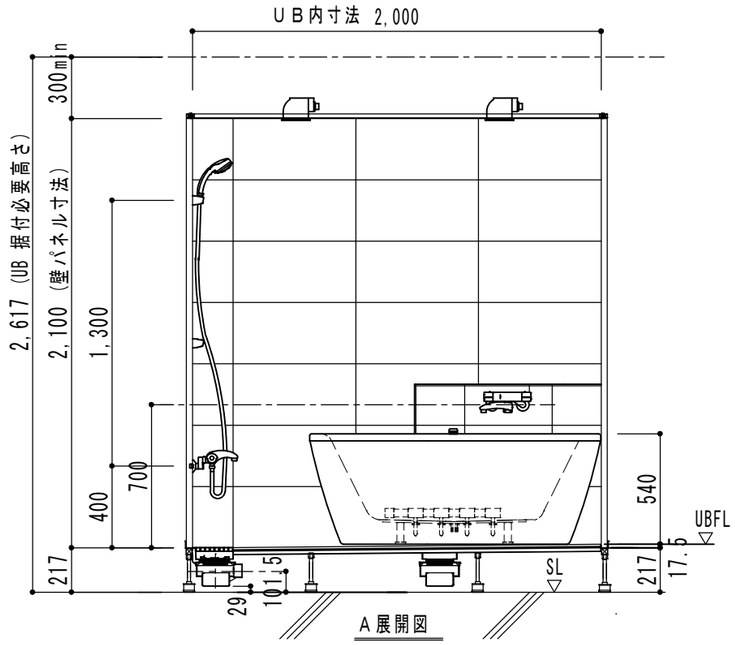

A展開図

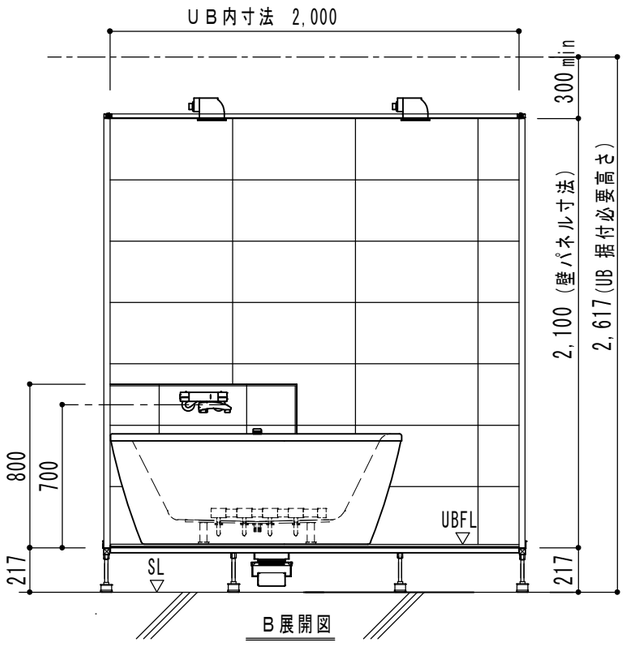

B展開図

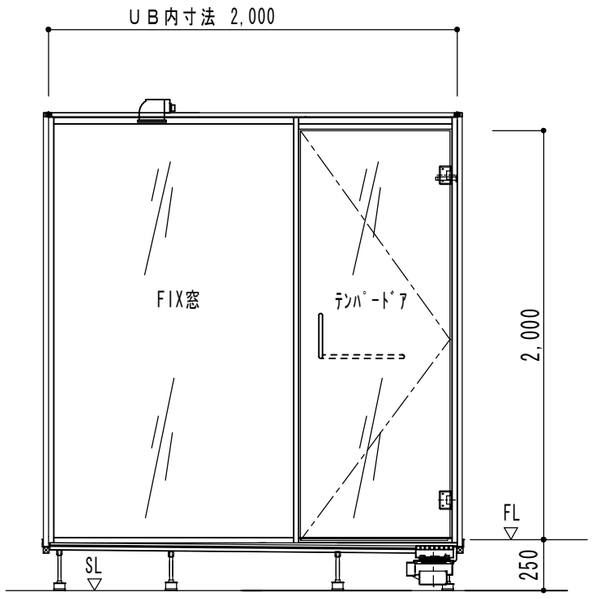

C展開図

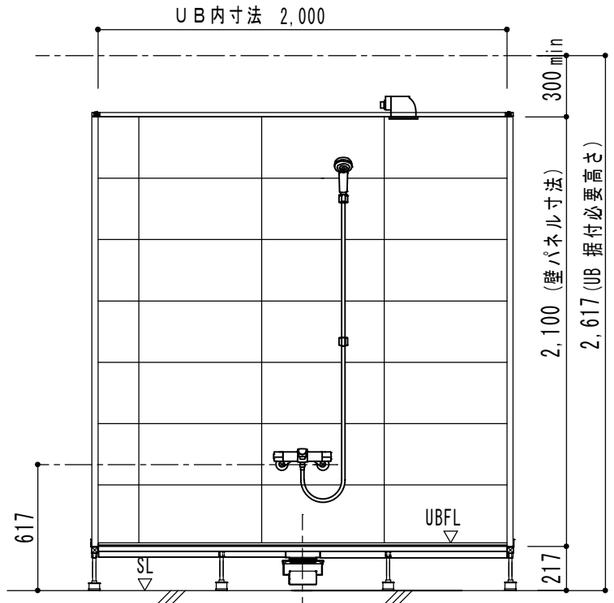

D展開図

名　称	仕　様
浴槽	1700 X 750 X 540　N-A 1700S　(エアブローバス/スカートタイプ)　(ウエルラント゛)
壁	200角タイル
床	300角タイル
天井	フラット天井
テンパードア	SUS枠強化ガラス
ＦＩＸ窓	SUS枠強化ガラス
洗い場用ｼｬﾜｰﾊﾞｽ水栓	ＢＦ－Ａ１４６ＴＭ
浴槽側バス水栓	ＢＦ－Ａ３０５
照明	ダウンライト　２灯

特記事項	受領印	工事名		図面	担当	検図	図番	NAS2020
				秋本			日付	2007年12月19日
		品名	NAS2020 2000 X 2000 X 2100 H	縮尺 1/20 1/30	Ogasawara			